04002870405950008

2801

ΕΦΗΜΕΡΙΣ ΤΗΣ ΚΥΒΕΡΝΗΣΕΩΣ

ΤΗΣ ΕΛΛΗΝΙΚΗΣ ΔΗΜΟΚΡΑΤΙΑΣ

ΤΕΥΧΟΣ ΤΕΤΑΡΤΟ — Αρ. Φύλλου **287**

4 Μαΐου 1995

ΠΕΡΙΕΧΟΜΕΝΑ

ΠΟΛΕΟΔΟΜΙΑ

ΑΠΟΦΑΣΕΙΣ

ΠΟΛΕΟΔΟΜΙΑ

ΑΠΟΦΑΣΕΙΣ

Αριθ. 9283/1606 (1)

Τροποποίηση Γενικού Πολεοδμικού Σχεδίου (ΓΠΣ) Δήμου Μάνδρας (Ν. Αττικής).

Ο ΥΠΟΥΡΓΟΣ
ΠΕΡΙΒΑΛΛΟΝΤΟΣ, ΧΩΡΟΤΑΞΙΑΣ ΚΑΙ ΔΗΜ. ΕΡΓΩΝ

Έχοντας υπόψη:

1. Τις διατάξεις του άρθρου 3 του Ν. 1337/1983 «Επέκταση πολεοδομικών σχεδίων, οικιστική ανάπτυξη και σχετικές ρυθμίσεις» (Α' 33).

2. Τις διατάξεις του άρθρου 29Α του Ν. 1558/1985 «Κυβέρνηση και Κυβερνητικά Όργανα» (Α' 137) που αυτό προστέθηκε με το άρθρο 27 του Ν. 2081/1992 (Α' 154).

3. Τις διατάξεις των άρθρων 3, 4 και 5 (παρ. 3 και 4) του Ν. 1515/1985 «Ρυθμιστικό Σχέδιο και πρόγραμμα προστασίας περιβάλλοντος της ευρύτερης περιοχής της Αθήνας» (Α' 18).

4. Τις διατάξεις του άρθρου 19 (παρ 1) του Ν. 1849/1989 «Επέκταση και συμπλήρωση των στεγαστικών προγραμμάτων του Οργανισμού Εργατικής Κατοικίας και άλλες διατάξεις» (Α' 113).

5. Την 39962/1037/16.5.1990 απόφαση του Υπουργού Περιβάλλοντος, Χωροταξίας και Δημοσίων Έργων «Άσκηση αρμοδιοτήτων από τον Οργανισμό Αθήνας» (Β' 327).

6. Τις διατάξεις της παρ. Β του άρθρου 1 του Π. Δ/τος 28/28.1.93 «Καθορισμός αρμοδιοτήτων που διατηρούνται από τον Υπουργό και τις περιφερειακές υπηρεσίες διανομαρχιακού επιπέδου του Υπουργείου Περιβάλλοντος, Χωροταξίας και Δημοσίων Έργων» (Α' 9).

7. Το 6104/1.12.1994 έγγραφο του Οργανισμού Αθήνας προς τους αρμόδιους φορείς.

8. Την 58/1994 γνωμοδότηση του Διοικητικού Συμβουλίου του Αναπτυξιακού Συνδέσμου Δήμων και Κοινοτήτων Θριασίου Πεδίου.

9. Το ΔΜΕΟ/στ/9313/Φ.260/94 έγγραφο της Γενικής Γραμματείας Δημοσίων Έργων της Δ/νσης Μελετών Έργων Οδοποιίας (ΔΜΕΟ).

10. Το 169/19.1.1995 έγγραφο της Κοινότητας Μαγούλας.

11. Τις 79/1993 και 133/1994 γνωμοδοτήσεις του Δημοτικού Συμβουλίου Μάνδρας.

12. Την 75/1993 γνωμοδότηση του Κοινοτικού Συμβουλιου Μαγούλας.

13. Το γεγονός ότι οι υπόλοιποι φορείς δεν απάντησαν μέχρι σήμερα.

14. Τις 4/συν.35η/22.11.1994 και 4/συν. 47η/2.3.1995 γνωμοδοτήσεις της Εκτελεστικής Επιτροπής του Οργανισμού Αθήνας.

15. Το γεγονός ότι από τις διατάξεις αυτής της απόφασης δεν προκαλείται δαπάνη σε βάρος του κρατικού προϋπολογισμού και του οικείου Ο.Τ.Α., αποφασίζουμε:

Α. Εγκρίνεται η τροποποίηση του Γενικού Πολεοδομικού Σχεδίου (Γ.Π.Σ.) του Δήμου Μάνδρας (Ν. Αττικής), που έχει εγκριθεί με την 67899/3886/3.10.1988 απόφαση Αναπληρωτή Υπουργού Περιβάλλοντος, Χωροταξίας και Δημοσίων Έργων και του Υφυπουργού Γεωργίας «Έγκριση γενικού πολεοδομικού σχεδίου (Γ.Π.Σ.) του Δήμου Μάνδρας (Ν. Αττικής) (Δ 162) όπως φαίνεται στο χάρτη Π-1 σε κλίμακα 1:10.000 με:

Α 1. Την τροποποίηση των ορίων του Γενικού Πολεοδομικού Σχεδίου (ΓΠΣ) για την επέκταση του σχεδίου σε εκτάσεις αραιοδομημένες και αδόμητες και ειδικότερα στις πολεοδομικές ενότητες ΠΕ1, ΠΕ2 και ΠΕ3.

2. Την τροποποίηση των ορίων της πολεοδομικής ενότητας ΠΕ4 για την επέκταση του σχεδίου σε εκτάσεις αραιοδομημένες και αδόμητες.

3. Τον καθορισμό μέσου συντελεστή δόμησης και μέσης πυκνότητας ανά πολεοδομική ενότητα ως εξής:

α/α	Πολεοδομική Ενότητα	Μ.Σ.Δ.	Μέση πυκνότητα
1.	ΠΕ1	1,2	55
2.	ΠΕ2	0,9	35
3.	ΠΕ3 Παπακώστα	0,6	30
4.	ΠΕ4 Εργατικές πολυκατοικίες	0,8	35

4. Τον καθορισμό χρήσεων αμιγούς κατοικίας σύμφωνα με το άρθρο 2 του από 23.2.1987 Π. Δ/τος (Δ 166) στις περιοχές επέκτασης των πολεοδομικών ενοτήτων ΠΕ1, ΠΕ2 και ΠΕ3.

5. Τον καθορισμό χρήσεων τοπικού κέντρου στην περιοχή επέκτασης της πολεοδομικής ενότητας ΠΕ3 σύμφωνα με το άρθρο 4 του ιδίου ως άνω Π. Δ/τος.

Β. Την τροποποίηση των χρήσεων γης όπως φαίνεται στο χάρτη Π-1 σε κλίμακα 1:10.000 ως εξής:

1. Τον αποχαρακτηρισμό της περιοχής που βρίσκεται εκατέρωθεν του άξονα Μάνδρας - Μαγούλας, από ΒΙΟΠΑ και το χαρακτηρισμό της ως ΒΙΠΑ-ΒΙΟΠΑ προς εξυγίανση σύμφωνα με το άρθρο 5 του από 23.2.1987 Π. Δ/τος (Δ 166) όπως τροποποιήθηκε με το άρθρο 1 του από 8.12.1990 Π. Δ/τος (Δ 706) με επιπλέον επιτρεπόμενες χρήσεις: εμπορικά καταστήματα, διοίκηση, γραφεία, τράπεζες και ασφάλειες.

2. Τον απαχαρακτηρισμό από αστικό πράσινο των περιοχών που εντάσσονται στην πολεοδομική ενότητα Π.Ε.4 και τον καθορισμό σ' αυτές χρήσεων αμιγούς κατοικίας, τοπικού κέντρου και ειδικών χρήσεων σύμφωνα με τα άρθρα 2, 4 και 11 παρ. 2 του από 23.2.1987 Π. Δ/τος (Δ 166) αντίστοιχα.

3. Τον αποχαρακτηρισμό από αστικό πράσινο της περιοχής νότια της Εθνικής οδού Αθηνών - Κορίνθου και βορειοδυτικά του συγκροτήματος των εργατικών κατοικιών και το χαρακτηρισμό της ως ΒΙΠΑ-ΒΙΟΠΑ προς εξυγίανση σύμφωνα με το άρθρο 5 του από 23.2.1987 Π. Δ/τος (Δ 166) όπως τροποποιήθηκε με το άρθρο 1 του από 8.12.1990 Π. Δ/τος (Δ 706) με επιπλέον επιτρεπόμενες χρήσεις: γραφεία, τράπεζες, ασφάλειες, κοινωφελείς οργανισμοί και χονδρεμπόριο σύμφωνα με το άρθρο 7 του ιδίου Π. Δ/τος.

4. Την αλλαγή του τμήματος περιοχής περιαστικού πρασίνου που βρίσκεται νότια του άξονα Μάνδρας - Μαγούλας και δυτικά της Παλαιάς Εθνικής οδού Αθηνών - Θηβών με την ένταξη αυτού εντός των ορίων της πολεοδομικής ενότητας ΠΕ1 με χρήση γενικής κατοικίας σύμφωνα με το άρθρο 3 του από 23.2.1987 Π. Δ/τος (Δ 166).

5. Την αλλαγή χρήσης, από αμιγή κατοικία σε τοπικό κέντρο στην περιοχή Αγ. Αικατερίνης της πολεοδομικής ενότητας ΠΕ1 σύμφωνα με το άρθρο 4 του από 23.2.1987 Π. Δ/τος.

6. Τη δημιουργία χώρου αθλητικών εγκαταστάσεων στην πολεοδομική ενότητα ΠΕ1.

7. Τη διασφάλιση των υπαρχόντων ρεμάτων ως ελεύθερων ανοικτών και φυσικών χώρων.

Γ. Για τη συμπλήρωση και τροποποίηση του οδικού δικτύου όπως φαίνεται στο χάρτη Π-1 σε κλίμακα 1:10.000 ως εξής:

Πρωτεύουσες αρτηρίες:

- παλαιά Εθνική Οδός Αθηνών - Θήβας
- η συνδετήρια οδός Νέας Εθνικής Οδού και οδού Μαγούλας - Μάνδρας με ανισόπεδο κόμβο με την Σταυρού - Ελευσίνας.
- Προτείνεται η μετατόπιση της Παλαιάς Εθνικής Οδού Αθηνών - Θηβών.

Ελεύθερες ταχείες λεωφόροι.

- Εθνική Οδός Αθηνών - Κορίνθου
- Ελεύθεροι Λεωφόροι Ελευσίνας - Σταυρού - Σπάτων

Προτείνεται η εξασφάλιση επαρκών ελεύθερων χώρων κατά μήκος του βασικού οδικού δικτύου για την διευθέτηση της κυκλοφορίας κατά την εκπόνηση των πολεοδομικών μελετών.

Δ. Συνοπτικό αντίτυπο του παραπάνω χάρτη που θεωρήθηκε από τον Προϊστάμενο της Δ/νσης Τοπογραφικών Εφαρμογών με την 9283/1995 πράξη του δημοσιεύεται στην Εφημερίδα της Κυβερνήσεως με την παρούσα απόφαση.

Ε. Εντός της περιοχής του Γενικού Πολεοδομικού Σχεδίου (Γ.Π.Σ.) και ειδικότερα στις εκτός σχεδίου περιοχές που περιλαμβάνονται σ' αυτό, οικοδομικές άδειες που έχουν εκδοθεί με τις προγενέστερα ισχύουσες διατάξεις ή έχει υποβληθεί στην αρμόδια πολεοδομική υπηρεσία πλήρης φάκελλος με τα απαραίτητα για την έκδοση της οικοδομικής άδειας στοιχεία μέχρι την ημερομηνία δημοσίευσης της παρούσας απόφασης εκτελούνται όπως εκδόθηκαν ή εκδίδονται βάσει των υποβληθέντων στοιχείων σε συνδυασμό με τις διατάξεις του Ν. 1577/1985 «Γενικός Ειδικός Κανονισμός» (Α΄ 210).

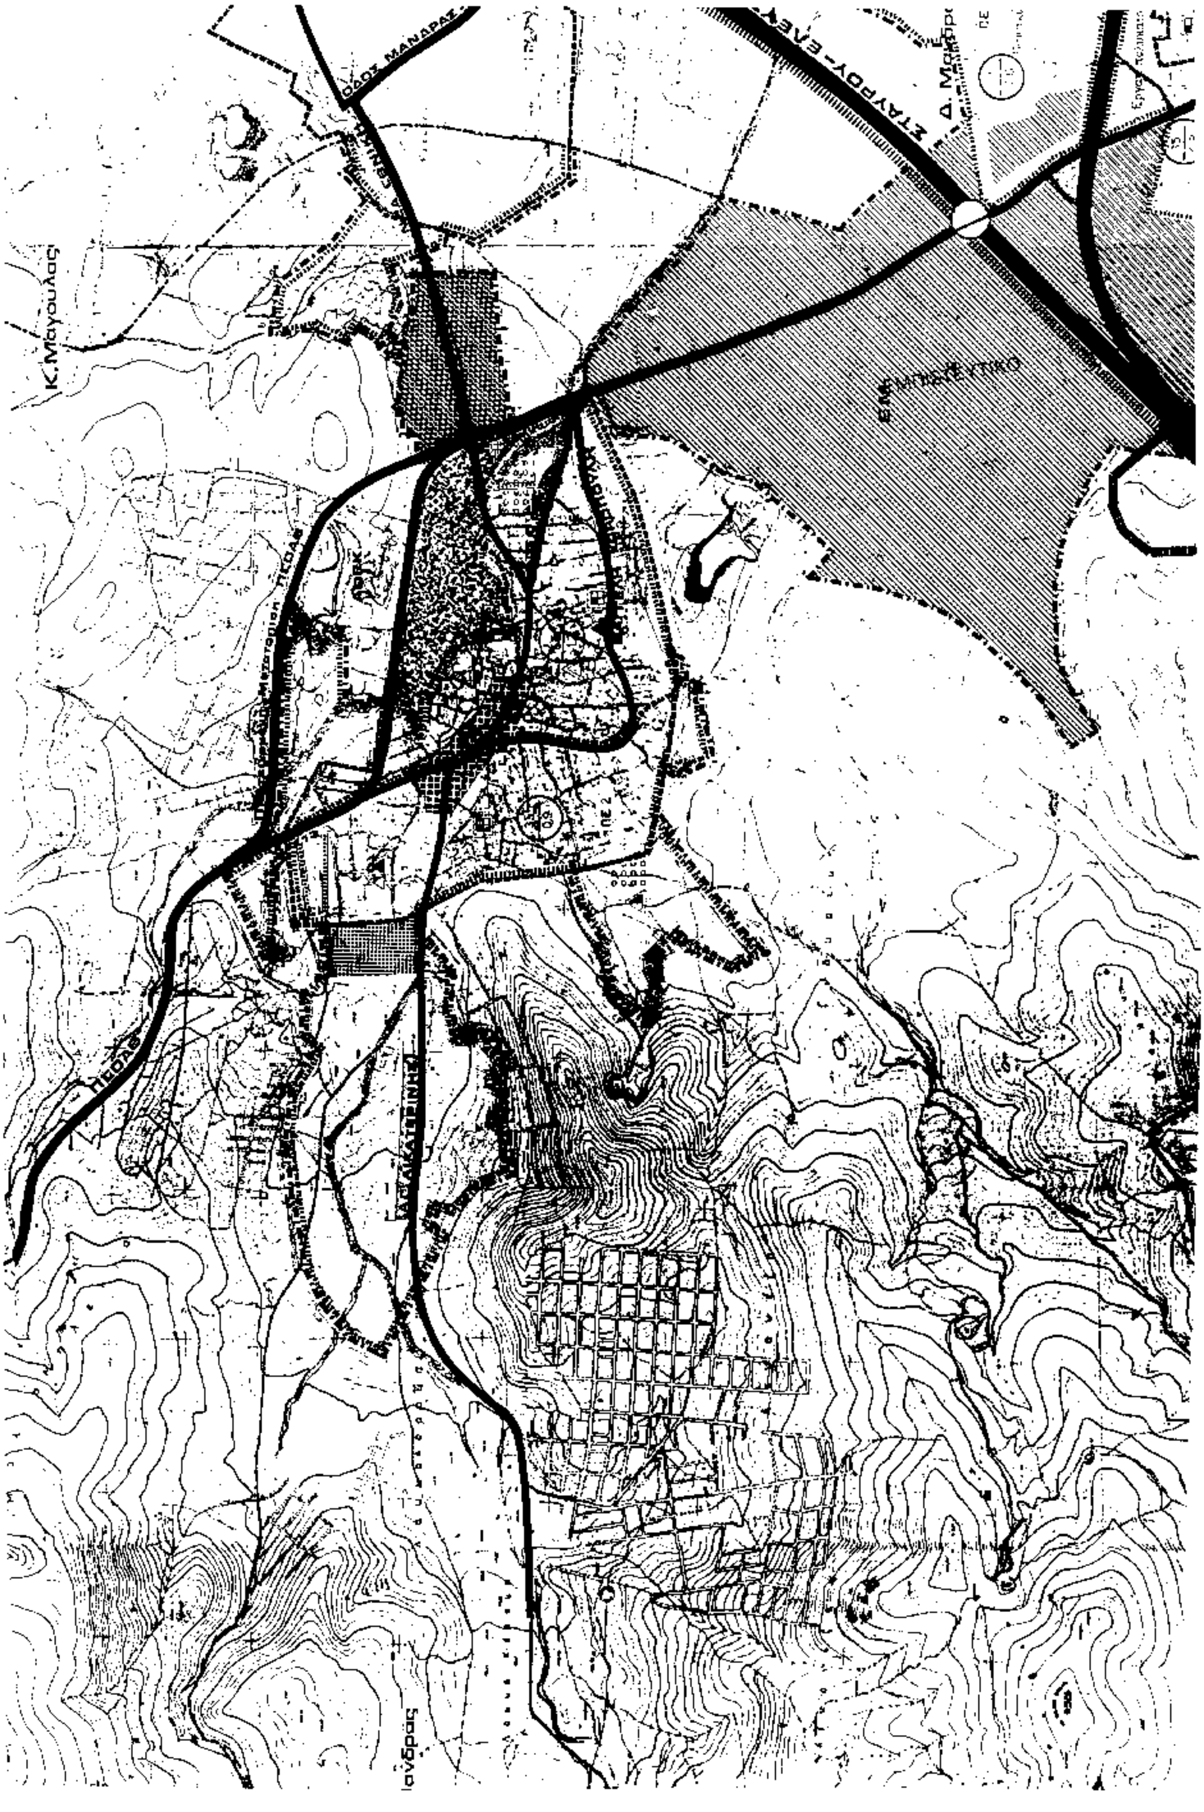
Ζ. Η ισχύς της παρούσας απόφασης αρχίζει από την δημοσίευσή της στην Εφημερίδα της Κυβερνήσεως.

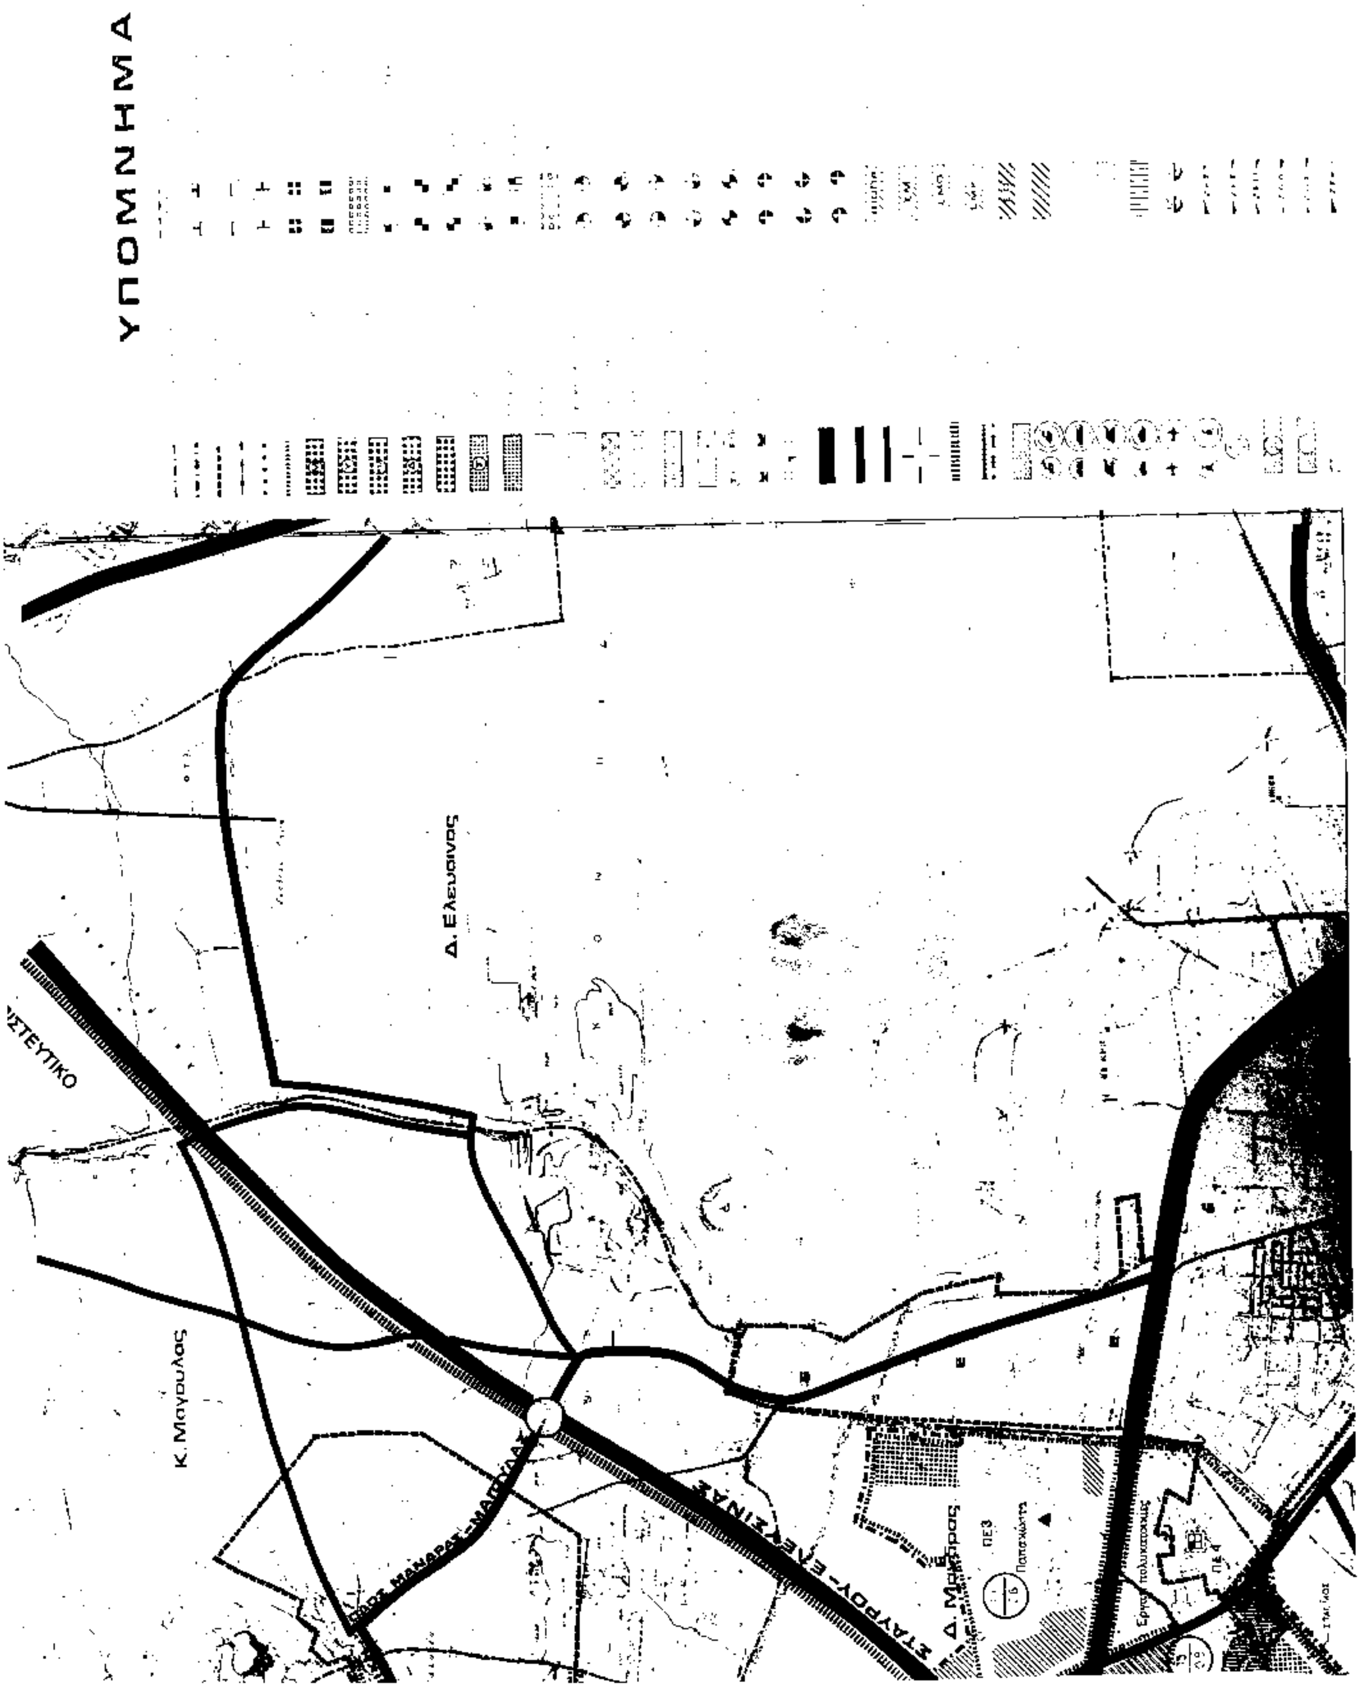
Η απόφαση αυτή να δημοσιευθεί στην Εφημερίδα της Κυβερνήσεως.

Αθήνα, 14 Απριλίου 1995

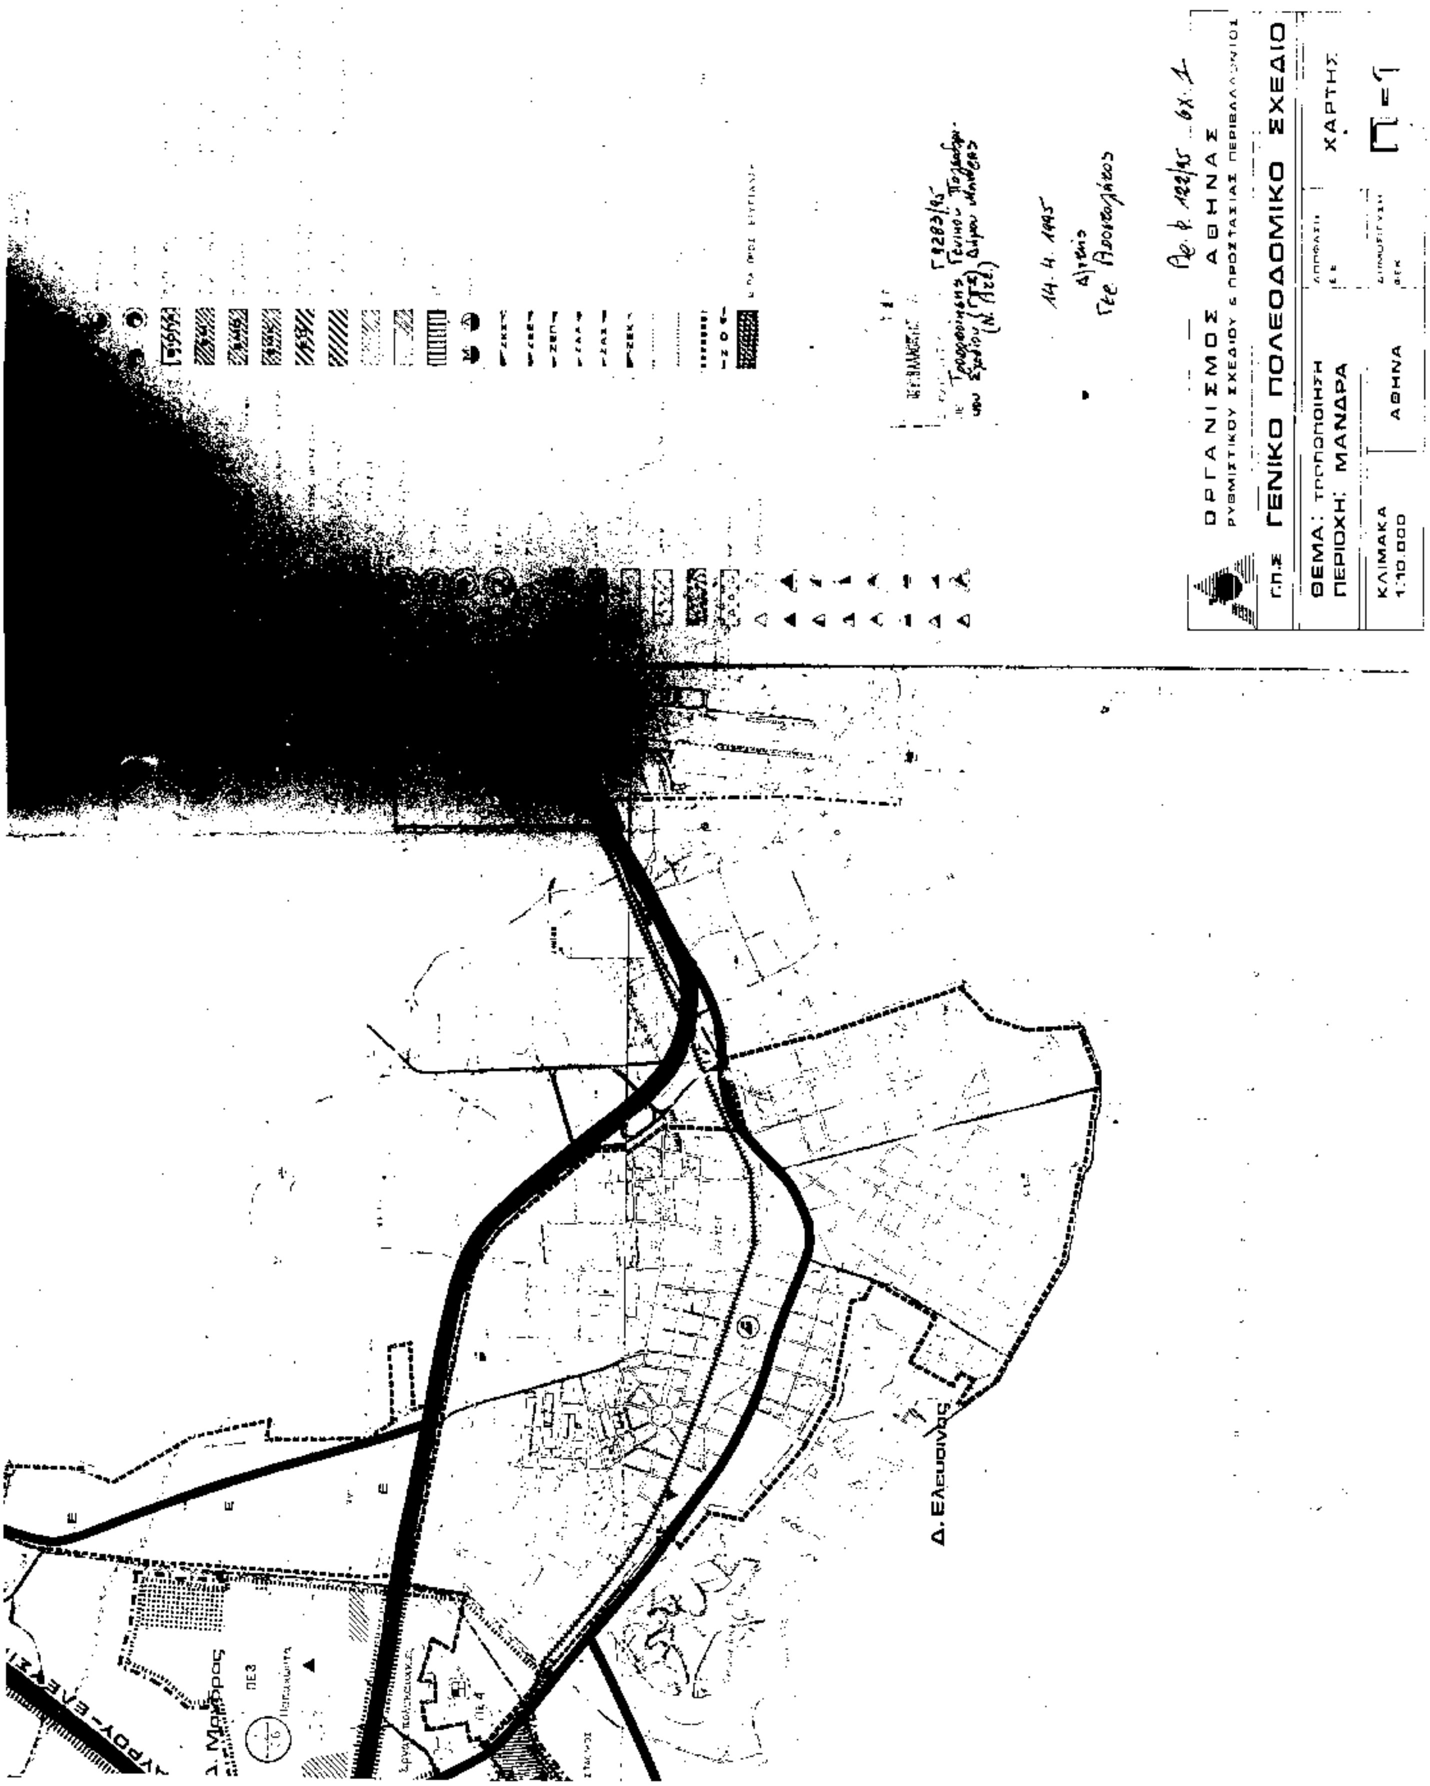
Ο ΥΠΟΥΡΓΟΣ

ΚΩΣΤΑΣ ΛΑΛΙΩΤΗΣ


ΟΔΟΣ ΜΑΝΔΡΑΣ
Κ.Μαγούλας


ΥΠΟΜΝΗΜΑ
Δ. Ελευσίνος
Κ. Μαγουλας
ΣΤΑΥΡΟΥ-ΕΛΕΥΣΙΝΑΣ
Δ. Μάνδρας
ΠΕ3


Δ. Μάνδρας


ΟΡΓΑΝΙΣΜΟΣ ΑΘΗΝΑΣ
ΡΥΘΜΙΣΤΙΚΟΥ ΣΧΕΔΙΟΥ & ΠΡΟΣΤΑΣΙΑΣ ΠΕΡΙΒΑΛΛΟΝΤΟΣ
Γ.Π.Σ. ΓΕΝΙΚΟ ΠΟΛΕΟΔΟΜΙΚΟ ΣΧΕΔΙΟ
ΘΕΜΑ: ΤΡΟΠΟΠΟΙΗΣΗ
ΠΕΡΙΟΧΗ: ΜΑΝΔΡΑ
ΧΑΡΤΗΣ
ΚΛΙΜΑΚΑ 1:10.000
ΑΘΗΝΑ
Δ. Ελευσίνας
Δ. Μάνδρας

Αριθ. 59858/2645 (2)

Αναστολή χορήγησης οικοδομικών αδειών στην ΒΙ.ΠΕ Αργοστολίου (Ν. Κεφαλληνίας).

Ο ΥΠΟΥΡΓΟΣ
ΠΕΡΙΒΑΛΛΟΝΤΟΣ, ΧΩΡΟΤΑΞΙΑΣ ΚΑΙ ΔΗΜ. ΕΡΓΩΝ

Έχοντας υπόψη:

1. Τις διατάξεις των άρθρων 8 και 85Α του από 17.7.1923 Ν. Δ/τος «Περί σχεδίων πόλεων κ.λ.π.» (Α' 228), όπως μεταγενέστερα τροποποιήθηκαν και συμπληρώθηκαν.
2. Τις διατάξεις του άρθρου 29Α του Ν. 1558/1985, «Κυβέρνηση και Κυβερνητικά Όργανα» (Α' 137), που προστέθηκε με το άρθρο 27 του Ν. 2081/1992 (Α' 154).
3. Τις διατάξεις της παρ. 5 του άρθρου 12 του Ν. 1647/1986 «Οργανισμός Κτηματολογίου και Χαρτογραφήσεων Ελλάδας (ΟΚΧΕ) και άλλες σχετικές διατάξεις» (Α' 141).
4. Τις διατάξεις της παρ. Β του άρθρου 1 του Π. Δ/τος 28/28.1.1993 «Καθορισμός αρμοδιοτήτων που διατηρούνται από τον Υπουργό και τις Περιφερειακές Υπηρεσίες διανομαρχιακού επιπέδου του Υπουργείου Περιβάλλοντος, Χωροταξίας και Δημοσίων Έργων (Α' 9)».
5. Το 53/13.3.95 υπηρεσιακό σημείωμα της Δ/νσης Πολεοδομικού Σχεδιασμού, από το οποίο προκύπτει ότι υπάρχει πρόβλημα στους όρους δόμησης της περιοχής.
6. Την 67/1995 απόφαση του Δημοτικού Συμβουλίου Αργοστολίου.
7 Το γεγονός ότι από τις κανονιστικές διατάξεις αυτής της απόφασης δεν προκαλείται δαπάνη σε βάρος του κρατικού προϋπολογισμού και του οικείου Ο.Τ.Α., αποφασίζουμε:

1. Αναστέλλεται για έξι (6) μήνες η χορήγηση οικοδομικών αδειών στην εντός σχεδίου περιοχή του Δήμου Αργοστολίου (Ν. Κεφαλληνίας) και ειδικότερα στην περιοχή ΒΙ.ΠΕ, όπως φαίνεται στο πρωτότυπο διάγραμμα σε κλίμακα 1:1.000, που συνοδεύει το από 18.7.92 Π. Δ/γμα «Έγκριση ρυμ. σχεδίου του Α' τμήματος της Βιομ. Περιοχής της Ελληνικής Τράπεζας Βιομηχανικής Αναπτύξεως κ.λ.π.» (Δ' 1009).
2. Η ισχύς της παρούσας απόφασης αρχίζει από τη δημοσίευσή της στην Εφημερίδα της Κυβερνήσεως.

Η απόφαση αυτή να δημοσιευθεί στην Εφημερίδα της Κυβερνήσεως.

Αθήνα, 18 Απριλίου 1995

Ο ΥΠΟΥΡΓΟΣ
ΚΩΣΤΑΣ ΛΑΛΙΩΤΗΣ

Αριθ. 59855/2642 (3)

Αναστολή χορήγησης οικοδομικών αδειών στην εκτός του εγκεκριμένου ρυμοτομικού σχεδίου περιοχή του Δήμου Ιωνίας (Ν. Θεσσαλονίκης).

Ο ΥΠΟΥΡΓΟΣ
ΠΕΡΙΒ/ΝΤΟΣ, ΧΩΡΟΤΑΞΙΑΣ ΚΑΙ ΔΗΜ. ΕΡΓΩΝ

Έχοντας υπόψη:

1. Τις διατάξεις των άρθρων 8 και 85Α του από 17.7.1923 Ν. Δ/τος «Περί σχεδίων πόλεων κ.λ.π.» (Α' 228), όπως μεταγενέστερα τροποποιήθηκαν και συμπληρώθηκαν.
2. Τις διατάξεις της παρ. 5 του άρθρου 12 του Ν. 1647/1986 «Οργανισμός Κτηματολογίου και Χαρτογραφήσεων Ελλάδας (ΟΚΧΕ) και άλλες σχετικές διατάξεις» (Α' 141).
3. Τις διατάξεις του άρθρου 29Α του Ν. 1558/1985, «Κυβέρνηση και Κυβερνητικά Όργανα» (Α' 137), όπως αυτό προστέθηκε με το άρθρο 27 του Ν. 2081/1992 (Α' 154).
4. Τις διατάξεις της παρ. Β του άρθρου 1 του Π. Δ/τος 28/28.1.1993 «Καθορισμός αρμοδιοτήτων που διατηρούνται από τον Υπουργό και τις Περιφερειακές Υπηρεσίες διανομαρχιακού επιπέδου του Υπουργείου Περιβάλλοντος, Χωροταξίας και Δημοσίων Έργων (Α' 9)».
5. Το γεγονός ότι από τις κανονιστικές διατάξεις αυτής της απόφασης δεν προκαλείται δαπάνη σε βάρος του κρατικού προϋπολογισμού και του οικείου Ο.Τ.Α.
6. Την 759/31η συν/1994 γνωμοδότηση του Συμβουλίου Χωροταξίας Οικισμού και Περιβάλλοντος Ν. Θεσσαλονίκης, αποφασίζουμε:

1. Αναστέλλεται για έξι (6) μήνες η χορήγηση οικοδομικών αδειών στην εκτός του εγκεκριμένου ρυμοτομικού σχεδίου περιοχή του Δήμου Ιωνίας (Ν. Θεσσαλονίκης) στην οποία είχε επιβληθεί αναστολή με την 83139/5680/13.8.1993 Απόφαση Υφυπουργού Περιβάλλοντος, Χωροταξίας και Δημοσίων Έργων (Δ' 1074), όπως φαίνεται με μπλέ σκιαγράφηση στα σχετικά τρία (3) πρωτότυπα διαγράμματα σε κλίμακα 1:2000, που συνοδεύουν την αρχική απόφαση.
2. Η ισχύς της παρούσας απόφασης αρχίζει από τη δημοσίευσή της στην Εφημερίδα της Κυβερνήσεως.

Η παρούσα να δημοσιευθεί στην Εφημερίδα της Κυβερνήσεως.

Αθήνα, 18 Απριλίου 1995

Ο ΥΠΟΥΡΓΟΣ
ΚΩΣΤΑΣ ΛΑΛΙΩΤΗΣ

Αριθ. 59859/2646 (4)

Αναστολή χορήγησης οικοδομικών αδειών στην εκτός σχεδίου περιοχή Κάτω Γαλατά δήμου Ν. Κυδωνίας.

Ο ΥΠΟΥΡΓΟΣ
ΠΕΡΙΒ/ΝΤΟΣ, ΧΩΡΟΤΑΞΙΑΣ ΚΑΙ ΔΗΜ. ΕΡΓΩΝ

Έχοντας υπόψη:

1. Τις διατάξεις των άρθρων 8 και 85Α του από 17.7.1923 Ν. Δ/τος «Περί σχεδίων πόλεων κ.λ.π.» (Α' 228), όπως μεταγενέστερα τροποποιήθηκαν και συμπληρώθηκαν.
2. Τις διατάξεις του άρθρου 29 Α' του Ν. 1558/1985, «Κυβέρνηση και Κυβερνητικά Όργανα» (Α' 137), που προστέθηκε με το άρθρο 27 του Ν. 2081/1992 (Α' 154).
3. Τις διατάξεις ττης παρ. 5 του άρθρου 12 του Ν. 1647/1986 «Οργανισμός Κτηματολογίου και Χαρτογραφήσεων Ελλάδας (ΟΚΧΕ) και άλλες σχετικές διατάξεις» (Α' 141).
4. Τις διατάξεις της παρ. Β του άρθρου 1 του Π. Δ/τος 28/28.1.1993 «Καθορισμός αρμοδιοτήτων που διατηρούνται από τον Υπουργό και τις Περιφερειακές Υπηρεσίες διανομαρχιακού επιπέδου του Υπουργείου Περιβάλλοντος, Χωροταξίας και Δημοσίων Έργων (Α' 9)».
5. Τις διατάξις του άρθρου 3 παρ. 1 του Ν. 2242/1994 «Πολεοδόμηση πεεριοχών δεύτερης κατοικίας σε Ζώνες Οικιστικού Ελέγχου κ.λ.π. (Α' 162).
6. Το 215/1994 υπηρεσιακό σημείωμα της Δ/νσης Πολεοδομικού Σχεδιασμού.
7 Το γεγονός ότι από τις κανονιστικές διατάξεις αυτής της απόφασης δεν προκαλείται δαπάνη σε βάρος του κρα-

τικού προϋπολογισμού και του οικείου Ο.Τ.Α., αποφασίζουμε:

1. Αναστέλλεται για ένα (1) χρόνο η χορήγηση οιδοδομικών αδειών στην εκτός σχεδίου περιοχή και ειδικότερα στην ιδιοκτησία Εμμ. Δοξάκη στον Κάτω Γαλατά Ν. Χανίων), όπου είχε επιβληθεί αναστολή με την 2194/18.4.94 (ΦΕΚ 480Δ/18.5.1994) απόφαση του Νομάρχη Χανίων μέχρι 28.8.1994.

2. Η ισχύς της παρούσας απόφασης αρχίζει από τη δημοσίευσή της στην Εφημερίδα της Κυβερνήσεως.

Η απόφαση αυτή να δημοσιευθεί στην Εφημερίδα της Κυβερνήσεως.

Αθήνα, 18 Απριλίου 1995

Ο ΥΠΟΥΡΓΟΣ
ΚΩΣΤΑΣ ΛΑΛΙΩΤΗΣ

Αριθ. 9015/305 (5)

Αναστολή εκτέλεσης οικοδομικών εργασιών και έκδοσης οικοδομικών αδειών για ένα (1) χρόνο και Ο.Τ. 317 & 318 του Δήμου Βούλας (λόφος Τάσσιανη).

Ο ΠΕΡ/ΚΟΣ ΔΙΕΥΘΥΝΤΗΣ ΑΝΑΤΟΛΙΚΗΣ ΑΤΤΙΚΗΣ

Έχοντας υπόψη:

1. Τις διατάξεις του Ν. Δ/τος της 17.7.1923 όπως μεταγενέστερα τροποποιήθηκαν και συμπληρώθηκαν και ειδικότερα τα άρθρα 3 και 70.

2. Τις διατάξεις του Α.Ν. 314/1968 (Φ.Ε.Κ. 47Α') όπως τροποποιήθηκαν με το υπ' αρ. 1018/71 Ν. Δ/γμα (Φ.Ε.Κ. 220Α') και την παρ. 3 του άρθρου 34 του Ν. 1577/85 (Φ.Ε.Κ. 210/Α).

3. Τις διατάξεις του υπ' αρ. 183/86 Π. Δ/τος (Φ.Ε.Κ. 70Α').

4. Το με αρ. 54541/1262/10.2.95 έγγραφο του ΥΠΕΧΩΔΕ (Δ/νση Πολ. Σχεδ.).

5. Την με αρ. 26/95 απόφαση του Δήμου Βούλας.

6. ΤΗν από 16.2.95 (πρακτικό 6) γνωμοδότηση του Ν. ΣΧΟΠ Νομ. Πειραιά.

7. Τους Ν. 2218/94, 2240/94 και 2273/94.

8. Την με αρ. 3934/121/27.2.95 απόφ. του Περιφερειακού Δ/ντή Νομαρχίας Αν. Αττικής.

9. Το Ν. 2297/8.3.95 (Φ.Ε.Κ. 50Α/95).

10. Την απόφαση 3401/25.1.95 του Αναπλ. Υπουργού Εσωτερικών (ΦΕΚ 20Γ/31.1.95 και 22Γ/3.2.95).

11. Το γεγονός ότι από τις διατάξεις της απόφασης αυτής δεν προκαλείται δαπάνη σε βάρος του οικείου Ο.Τ.Α., αποφασίζουμε:

1. Την αναστολή έκδοσης οικοδομικών αδειών και εκτέλεσης οικοδομικών εργασιών για ένα (1) χρόνο, στα οικοδομικά τετράγωνα 317 και 318 του Δήμου Βούλας.

2. Της αναστολής εξαιρούνται: άδειες επισκευών για λόγους χρήσεως υγιεινής και ασφάλειας των κτιρίων, καθώς και άδειες κατεδαφίσεων.

3. Τη ισχύς της απόφασης αυτής αρχίζει από την δημοσίευσή της στην Εφημερίδα της Κυβέρνησης και παύει να ισχύει η προηγούμενη με αρ. 3934/121/27.2.95 απόφαση.

Η απόφαση αυτή να δημοσιευθεί στην Εφημερίδα της Κυβερνήσεως.

Αγία Παρασκευή, 14 Απριλίου 1995

Ο Περιφ/κός Δ/ντής
Ν. ΠΕΡΚΙΖΑΣ

ΑΠΟ ΤΟ ΕΘΝΙΚΟ ΤΥΠΟΓΡΑΦΕΙΟ